



Republika e Kosovës
Republika Kosova-Republic of Kosova
Qeveria -Vlada-Government

Ministria e Mjedisit dhe Planifikimit Hapësinor /Ministarstvo Sredine i Prostornog Planiranja/Ministry of Environment and Spatial Planning
AGJENCIA KADASTRALE E KOSOVËS/ KATASTARSKA AGENCIJA KOSOVA/ KOSOVA CADASTRAL AGENCY

Zyra kadastrale komunale / Opštinska katastarska kancelarija: Ferizaj

Nr. i njësisë kadastrale / Br. katastarske jedinice : 1950-1


Zona kadastrale / Katastarska zona: Rahovicë

Numri i lëndës / Broj predmeta: _____

Lloji i njësisë kadastrale / Vrsta katastarske jedinice : Parcel

Shkalla e zvoglimit / Razmera plana : 1:500

Nr.Parc	Siperfaqia
1950-3	1298 m ²
1950-4	859 m ²
1950-5	1218 m ²
1950-6	337 m ²
Gjithsej	3712 m ²

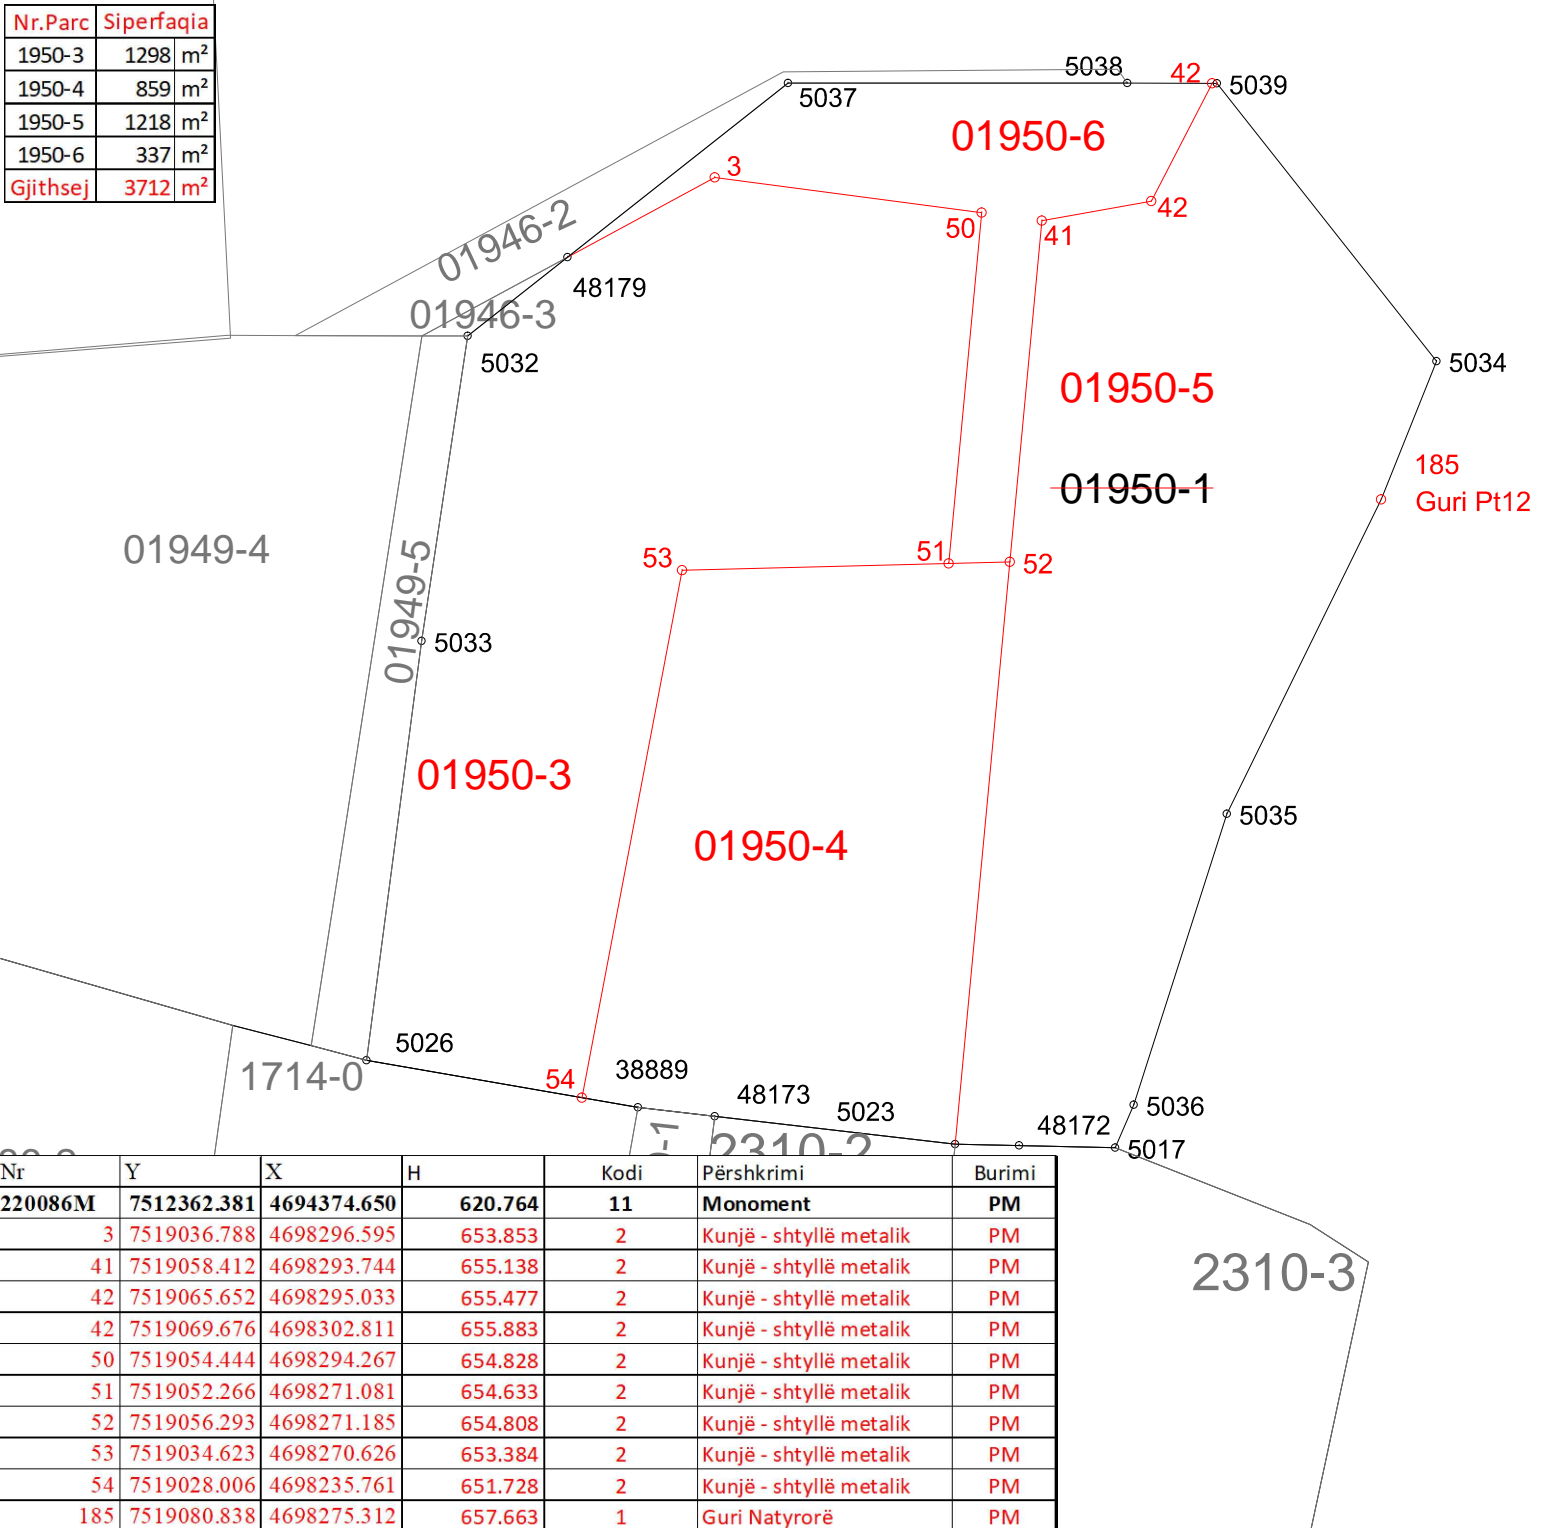

Nr	Y	X	H	Kodi	Përshkrimi	Burimi
220086M	7512362.381	4694374.650	620.764	11	Monoment	PM
3	7519036.788	4698296.595	653.853	2	Kunjë - shtyllë metalik	PM
41	7519058.412	4698293.744	655.138	2	Kunjë - shtyllë metalik	PM
42	7519065.652	4698295.033	655.477	2	Kunjë - shtyllë metalik	PM
42	7519069.676	4698302.811	655.883	2	Kunjë - shtyllë metalik	PM
50	7519054.444	4698294.267	654.828	2	Kunjë - shtyllë metalik	PM
51	7519052.266	4698271.081	654.633	2	Kunjë - shtyllë metalik	PM
52	7519056.293	4698271.185	654.808	2	Kunjë - shtyllë metalik	PM
53	7519034.623	4698270.626	653.384	2	Kunjë - shtyllë metalik	PM
54	7519028.006	4698235.761	651.728	2	Kunjë - shtyllë metalik	PM
185	7519080.838	4698275.312	657.663	1	Guri Natyrorë	PM

Rilevoi / Snimio: LIRIDON SEJDIU
(emri dhe mbiemri i gjeodetit/kompanisë/ ime i prezime geodeta/ kompanije)

Aprovoi / Usvojio: _____
(emri dhe mbiemri i përsorit zyrtar/ ime i prezime shërbëtor ligj)

Nr. i licencës / Br. licence: 140

V.V.

Nënshkrimi / Potpis: _____

Nënshkrimi / Potpis: _____

Data e rilevimit / Datum snimanja: 18.11.2022

Data e aprovimit / Datum usvajanja: _____