



Republika e Kosovës  
Republika Kosova-Republic of Kosovo  
Qeveria - Vlada-Government

Ministria e Mjedisit dhe Planifikimit Hapësinor /Ministarstvo Sredine i Prostornog Planiranja/Ministry of Environment and Spatial Planning  
AGJENCIA KADASTRALE E KOSOVËS/ KATASTARSKA AGENCIJA KOSOVA/ KOSOVA CADASTRAL AGENCY

Zyra kadastrale komunale / Opštinska katastarska kancelarija: **Ferizaj**


Nr. i njësisë kadastrale / Br. katastarske jedinice : **1950-2,1946-0**

Zona kadastrale / Katastarska zona: **Rahovicë**

Numri i lëndës / Broj predmeta: \_\_\_\_\_

Lloji i njësisë kadastrale / Vrsta katastarske jedinice : **Parcel**

Shkalla e zvoglimit / Razmera plana : **1:750**

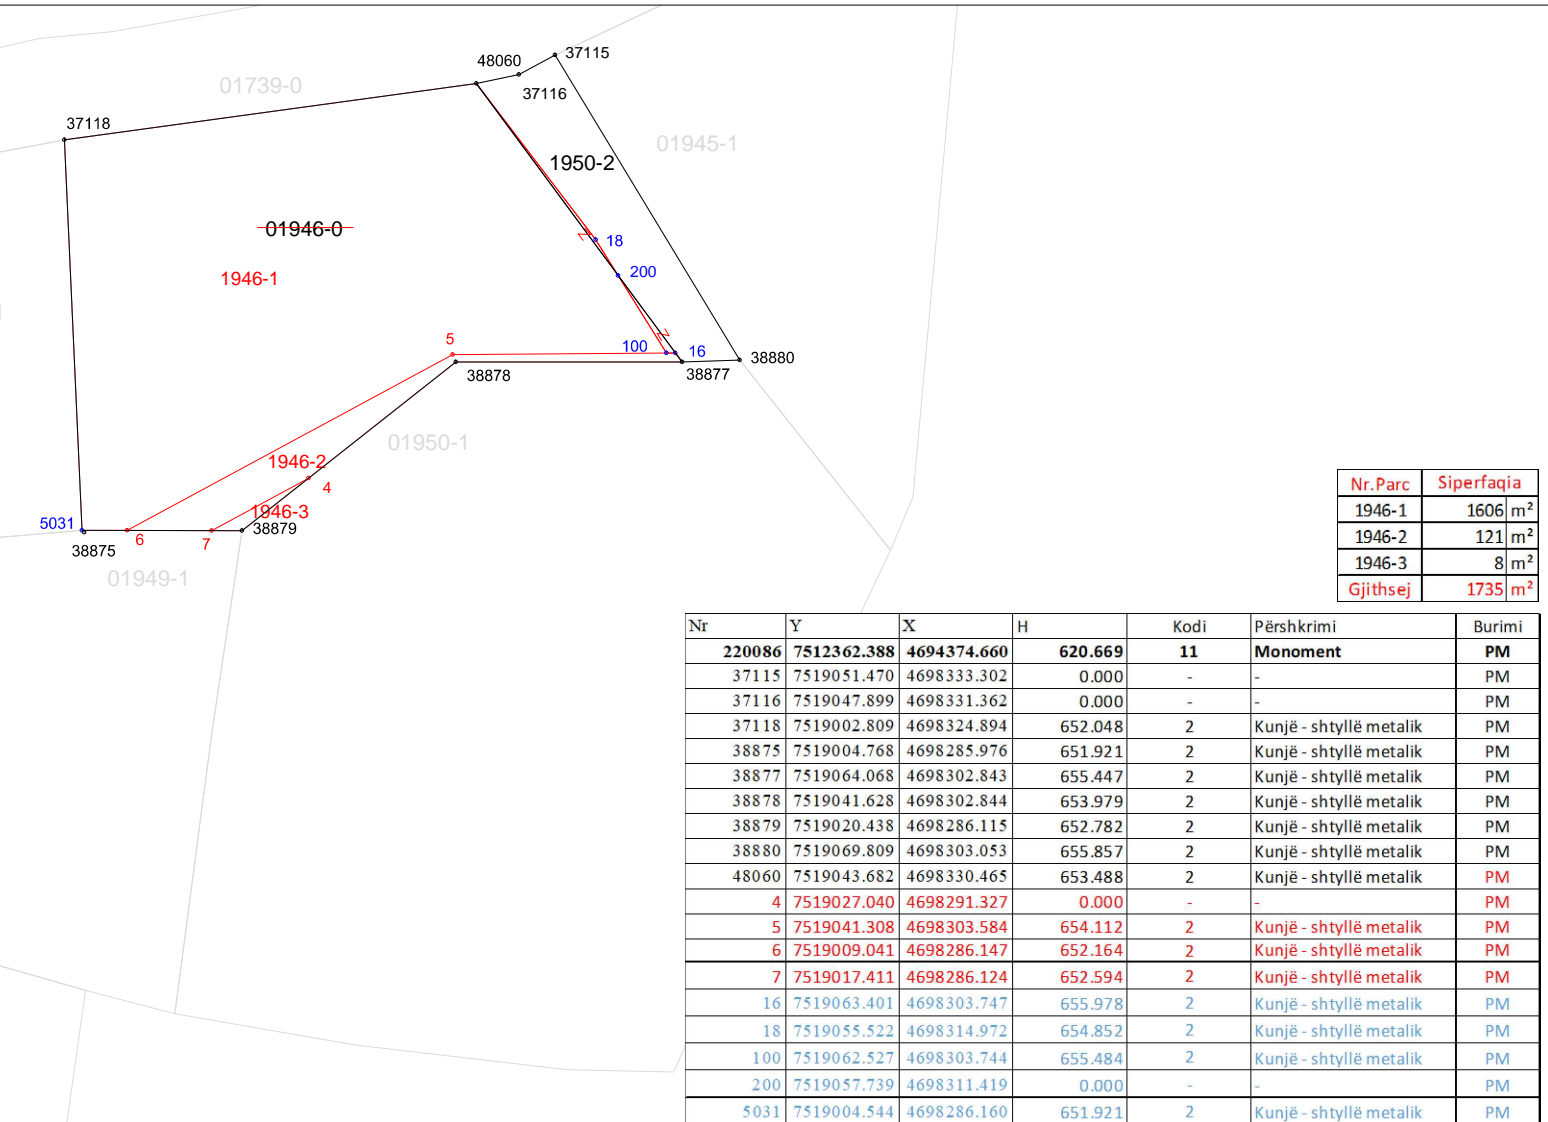

Pronari i parcelës 1946-0 z. Halil Sylejmani me numër personal 1005084616, si dhe pronarët fatik të parcelës 1950-2 z. Bedri (Mejdi) Sylejmani me numër personal 1171039521, z. Salih (Mejdi) Sylejmani me numër personal 1000913819 dhe zj. Gashire (Mejdi) Sylejmani me numër personal 1005081803 janë pajtuar që të regjistrohet kufiri mes parcelës të lartëcekura të jetë linja e krijuar mes pikave 3887,16,100,200,18,48060 siq është paraqitur në manual. Palët e lartëcekura e japin pëlqimin për reregjistrimin e pjesës grafikej në operatin kadastral me nënshkrim!

Halil Sylejmani  
1005084616  
Nënshkrimi

Bedri (Mejdi) Sylejmani  
1171039521  
Nënshkrimi

Gashire (Mejdi) Sylejmani  
1005081803  
Nënshkrimi

Salih (Mejdi) Sylejmani  
1000913819  
Nënshkrimi

Rilevoi / Snimio: **LIRIDON SEJDIU**  
(emri dhe mbiemri i gjeodetit/kompanisë/ ime i prezime geodeta/ kompanije)

Aprovoi / Usvojio: \_\_\_\_\_  
(emri dhe mbiemri i përsosur zyrtar/ ime i prezime shërbëtor ligj)

Nr. i licencës / Br. licence: **140**

V.V.

Nënshkrimi / Potpis: \_\_\_\_\_

Nënshkrimi / Potpis: \_\_\_\_\_

Data e rivënit / Datum snimanja: **15.08.2020**

Data e aprovimit / Datum usvajanja: \_\_\_\_\_