



Republika e Kosovës
Republika Kosova-Republic of Kosova
Qeveria -Vlada-Government

Ministria e Mjedisit dhe Planifikimit Hapësinor /Ministarstvo Sredine i Prostornog Planiranja/Ministry of Environment and Spatial Planning
AGJENCIA KADASTRALE E KOSOVËS/ KATASTARSKA AGENCIJA KOSOVA/ KOSOVA CADASTRAL AGENCY

Zyra kadastrale komunale / Opštinska katastarska kancelarija: Ferizaj

Nr. i njësisë kadastrale / Br. katastarske jedinice : 1950-1


Zona kadastrale / Katastarska zona: Rahovicë

Numri i lëndës / Broj predmeta: _____

Lloji i njësisë kadastrale / Vrsta katastarske jedinice : Parcel

Shkalla e zvoglimit / Razmera plana : 1:1250

Nr.Parc	Siperfaqia
1946-1	1582 m ²
1946-2	116 m ²
1946-3	13 m ²
1949-3	763 m ²
1949-4	1270 m ²
1949-5	179 m ²
1950-3	131 m ²
1950-4	1257 m ²
1950-5	1257 m ²
1950-6	1065 m ²
2309-1	1176 m ²
2309-2	2523 m ²
2309-3	2523 m ²
2310-1	1369 m ²
2310-2	2013 m ²
Gjithsej	17237 m ²

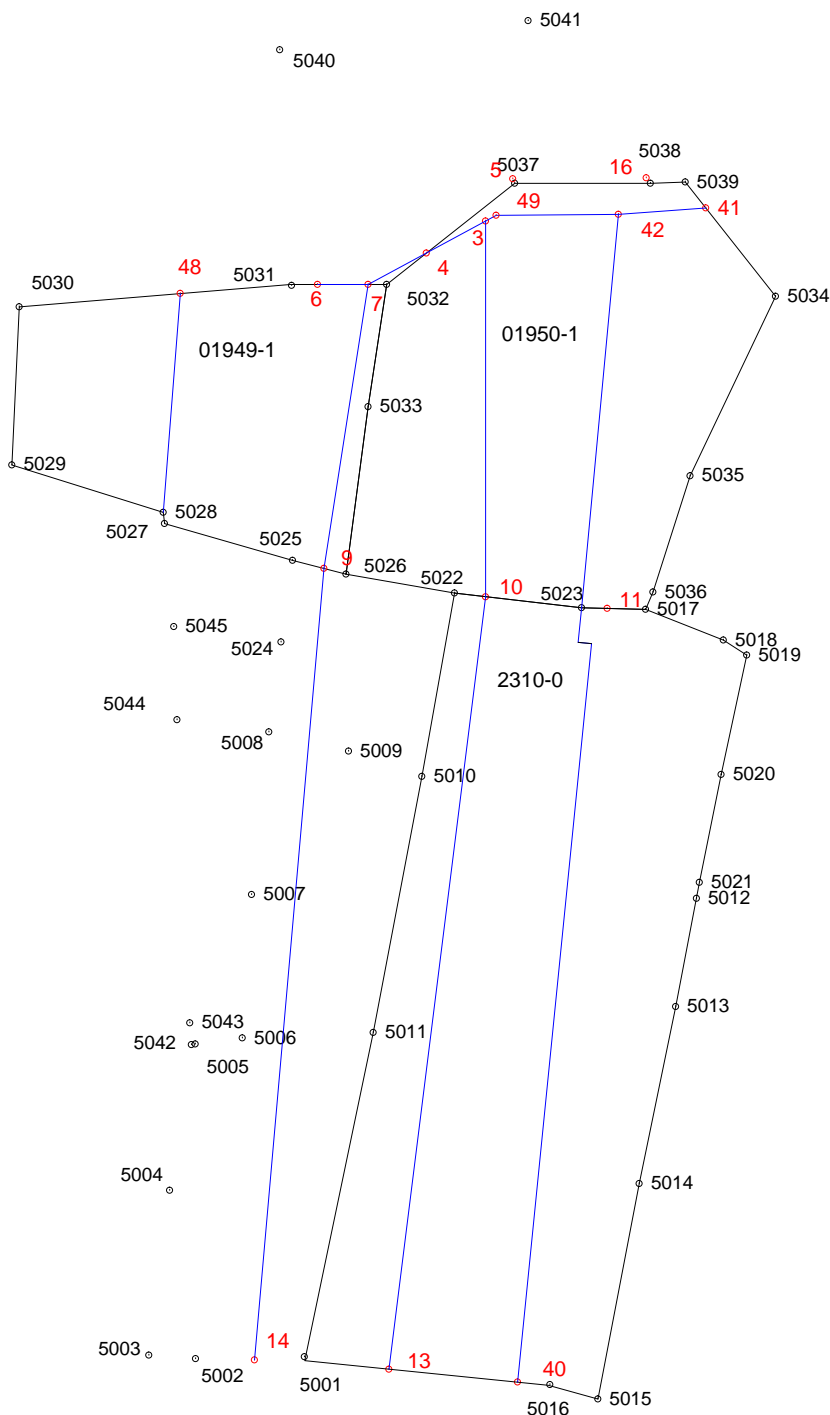

Rilevoi / Snimio: LIRIDON SEJDIU
(emri dhe mbiemri i gjeodetit/kompanisë/ ime i prezime geodeta/ kompanije)

Aprovoi / Usvojio: _____
(emri dhe mbiemri i përsoneit zyrtar/ ime i prezime sluzbenog lica)

Nr. i licencës / Br. licence: 140

V.V.

Nënshkrimi / Potpis: _____

Nënshkrimi / Potpis: _____

Data e rilevimit / Datum snimanja: 14.08.2020

Data e aprovimit / Datum usvajanja: _____